


# Elektrostacijas teritorijas plāns – tehniskās specifikācijas pielikums Nr. 1

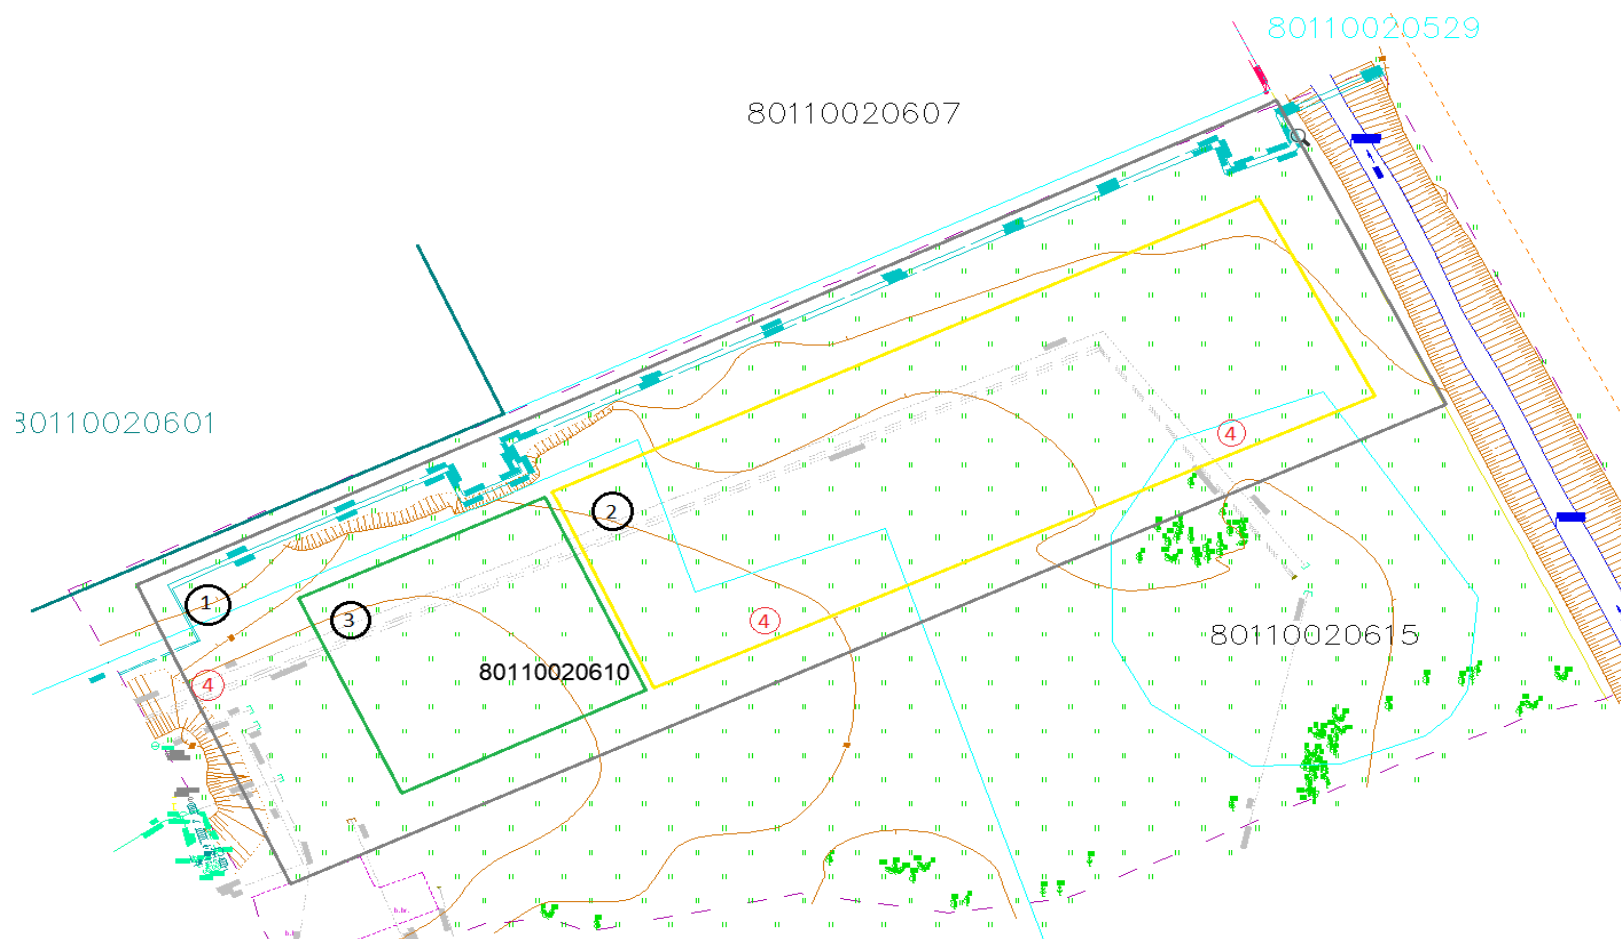

- Nr. 1. Elektrostacijas labiekārtojamā teritorija.
- Nr. 2. Paredzamā PV paneļu uzstādīšanas teritorija.
- Nr. 3. Potenciālā elektrostacijas paplašināšanas teritorija.
- Nr. 4. Orientējošais 0.4kV pieslēgumu izvietojums.